




Commune de BÉNODET

Impasse de Kerliezec

Cadastré section AT n° 57p, 56p et 83p

Le Hameau de la Mer Blanche PA.4 - PLAN DE COMPOSITION

ÉCHELLE : 1 / 500

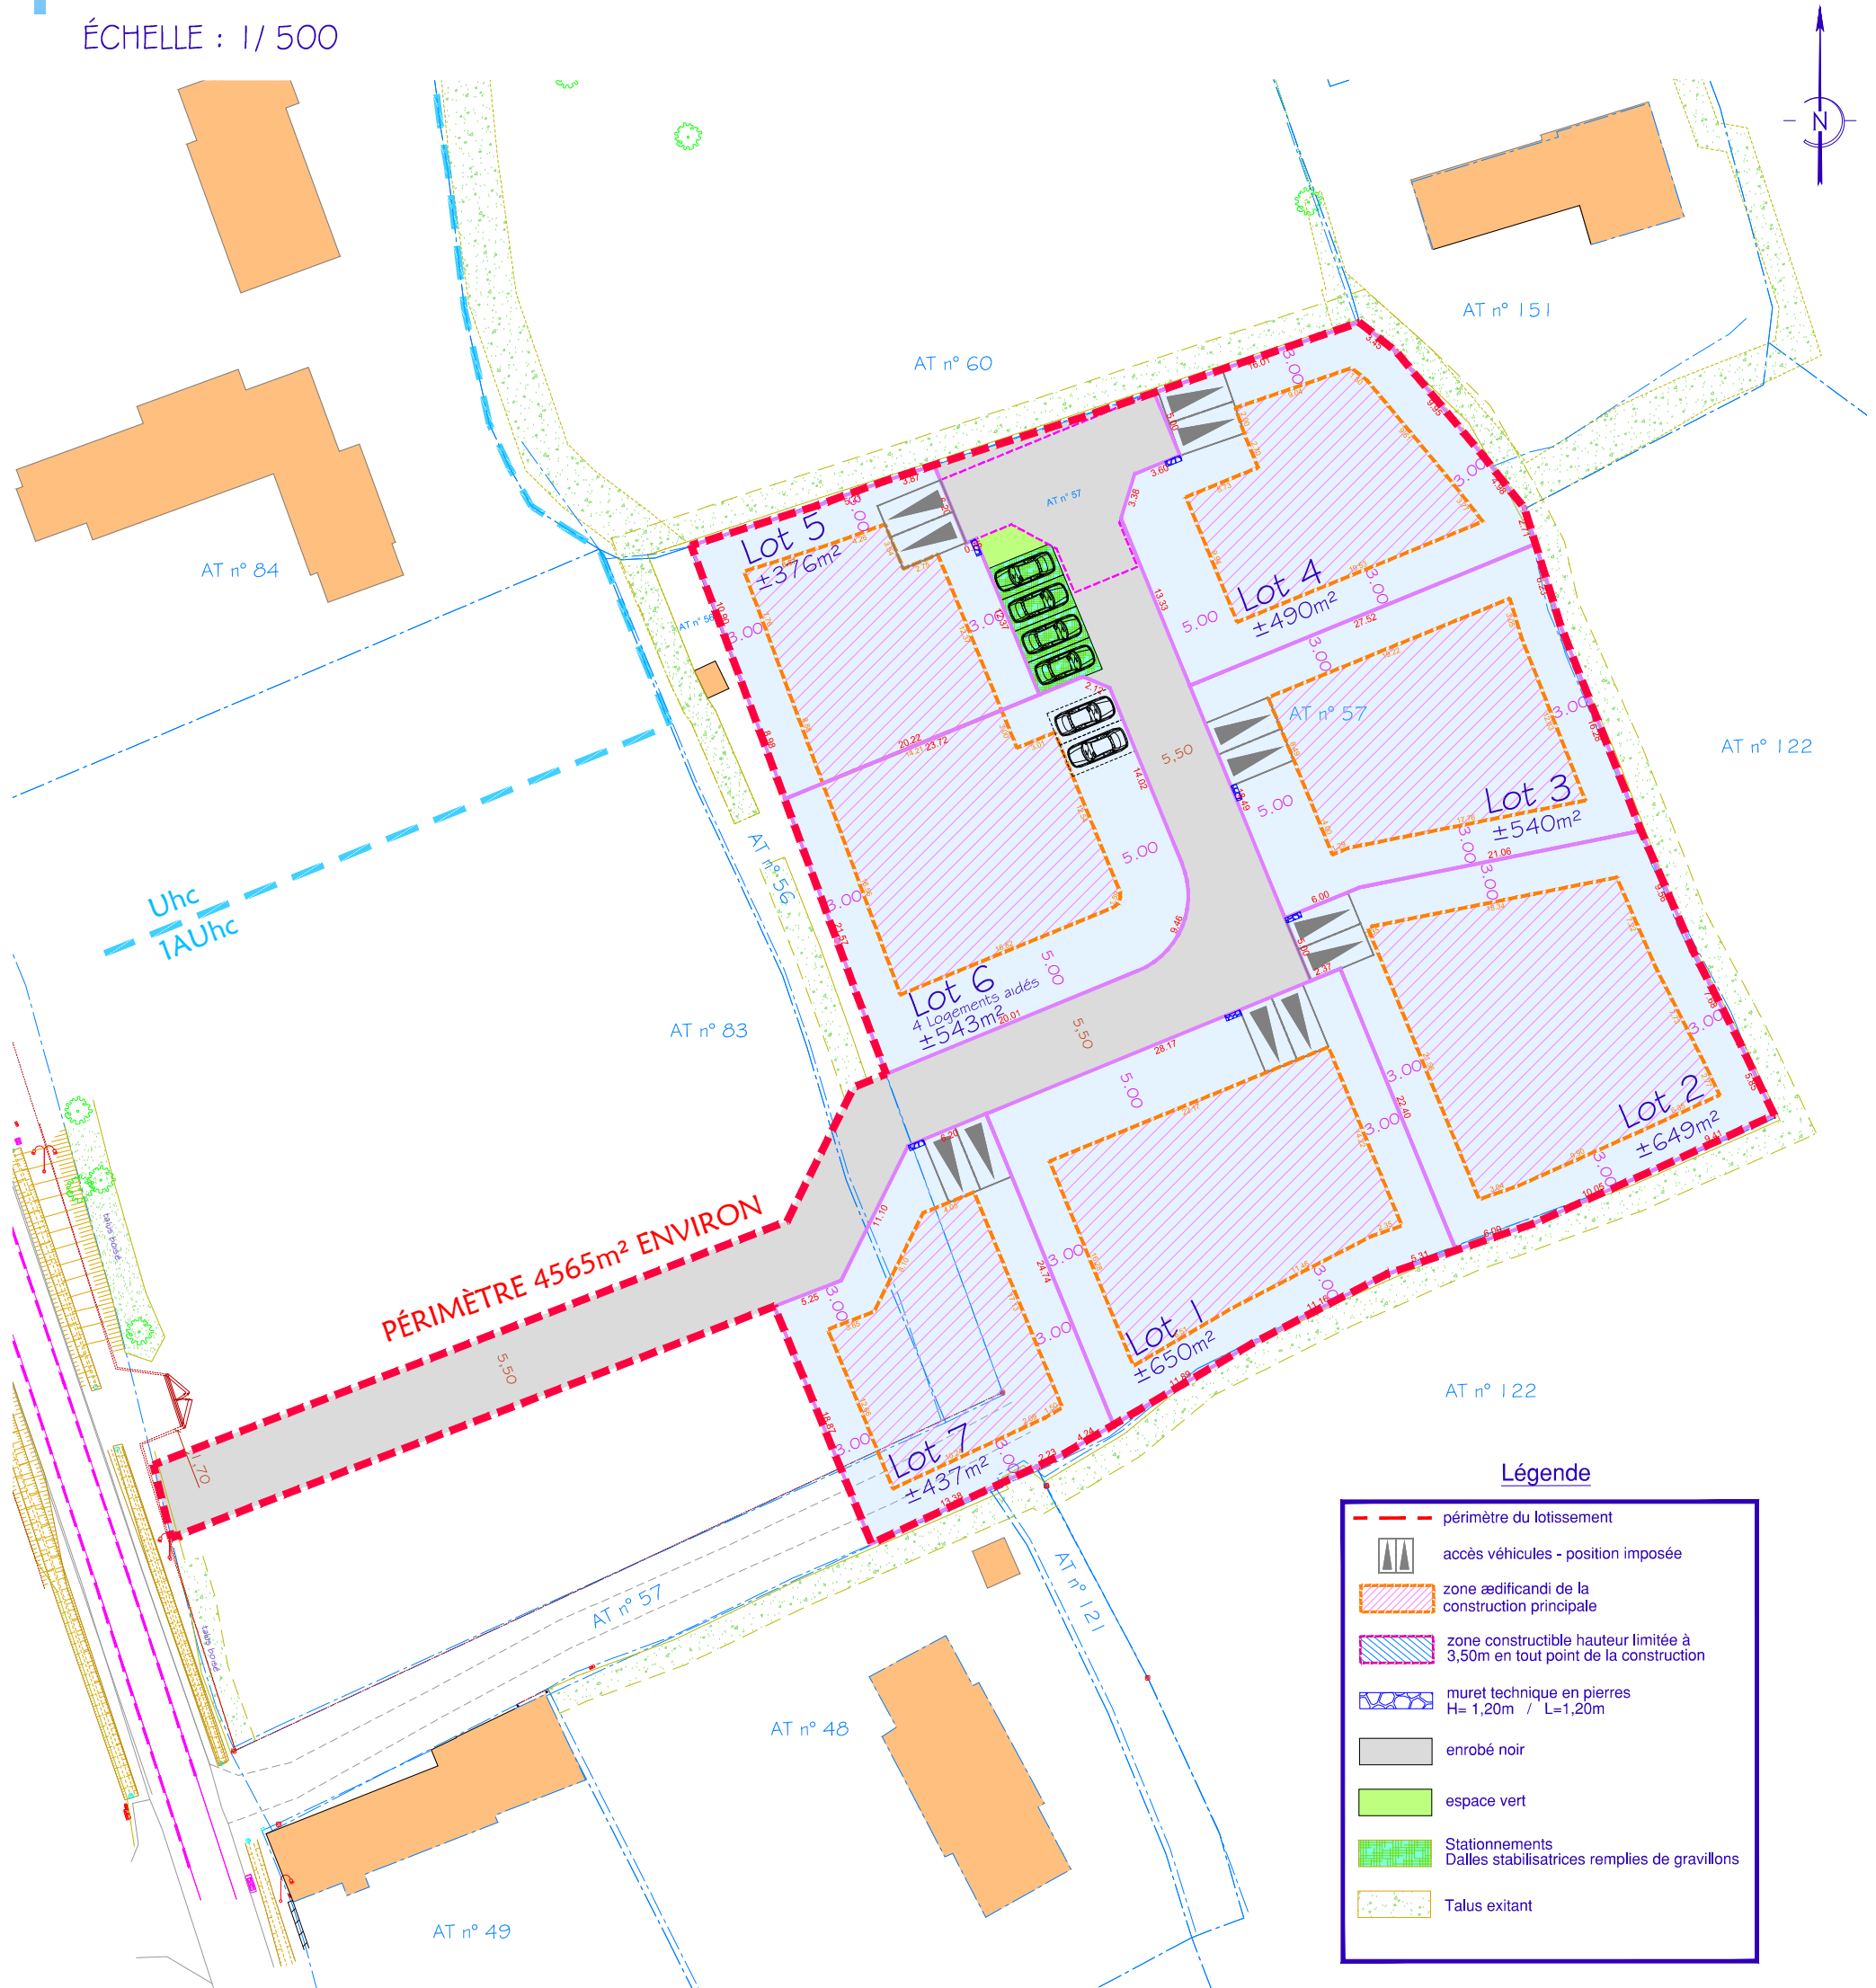

Dressé le 16/04/2025 par F.ROCHETTE

Réf. n°25428 - FL - GK